


白鷹町産業センター ステージ平面図

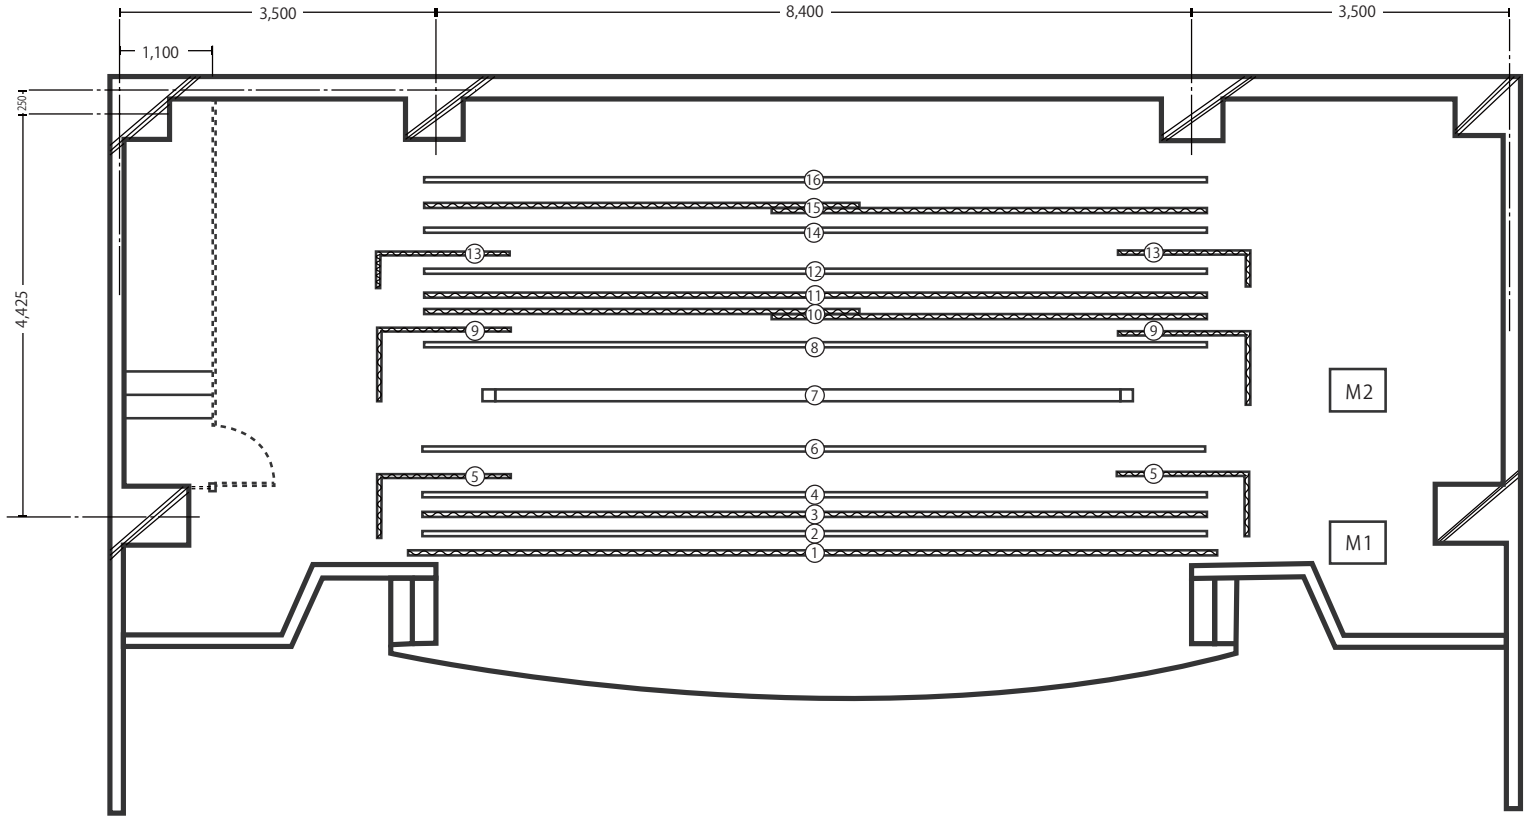

仕様リスト

名 称	寸 法	
① 絞り緞帳	W 9,000	H 5,600
② 第1美術バトン	L=8,700	—
③ 第1カスミ幕	W 8,700	H 1,200
④ ボーダーライト	L=8,700	—
⑤ 第1袖幕	W 2,300	H 5,300
⑥ 第1サスペンションライト	L=8,700	—
⑦ スクリーン (自動巻き上げ)	画面 W 6,500	画面 H 3,500
⑧ 第2サスペンションライト	L=8,700	—
⑨ 第2袖幕	W 2,300	H 5,300
⑩ 中割幕	W 4,900	H 5,500
⑪ 第2カスミ幕	W 8,700	H 1,200
⑫ アッパー・ホリゾンライト	L=8,700	—
⑬ 第3袖幕	W 1,900	H 5,300
⑭ 第2美術バトン	L=8,700	—
⑮ バック幕	W 4,900	H 5,500
⑯ ホリゾン幕	W 8,700	H 5,300